


An der Uferstraße 7

Dachgeschoss
Maßstab 1: 100

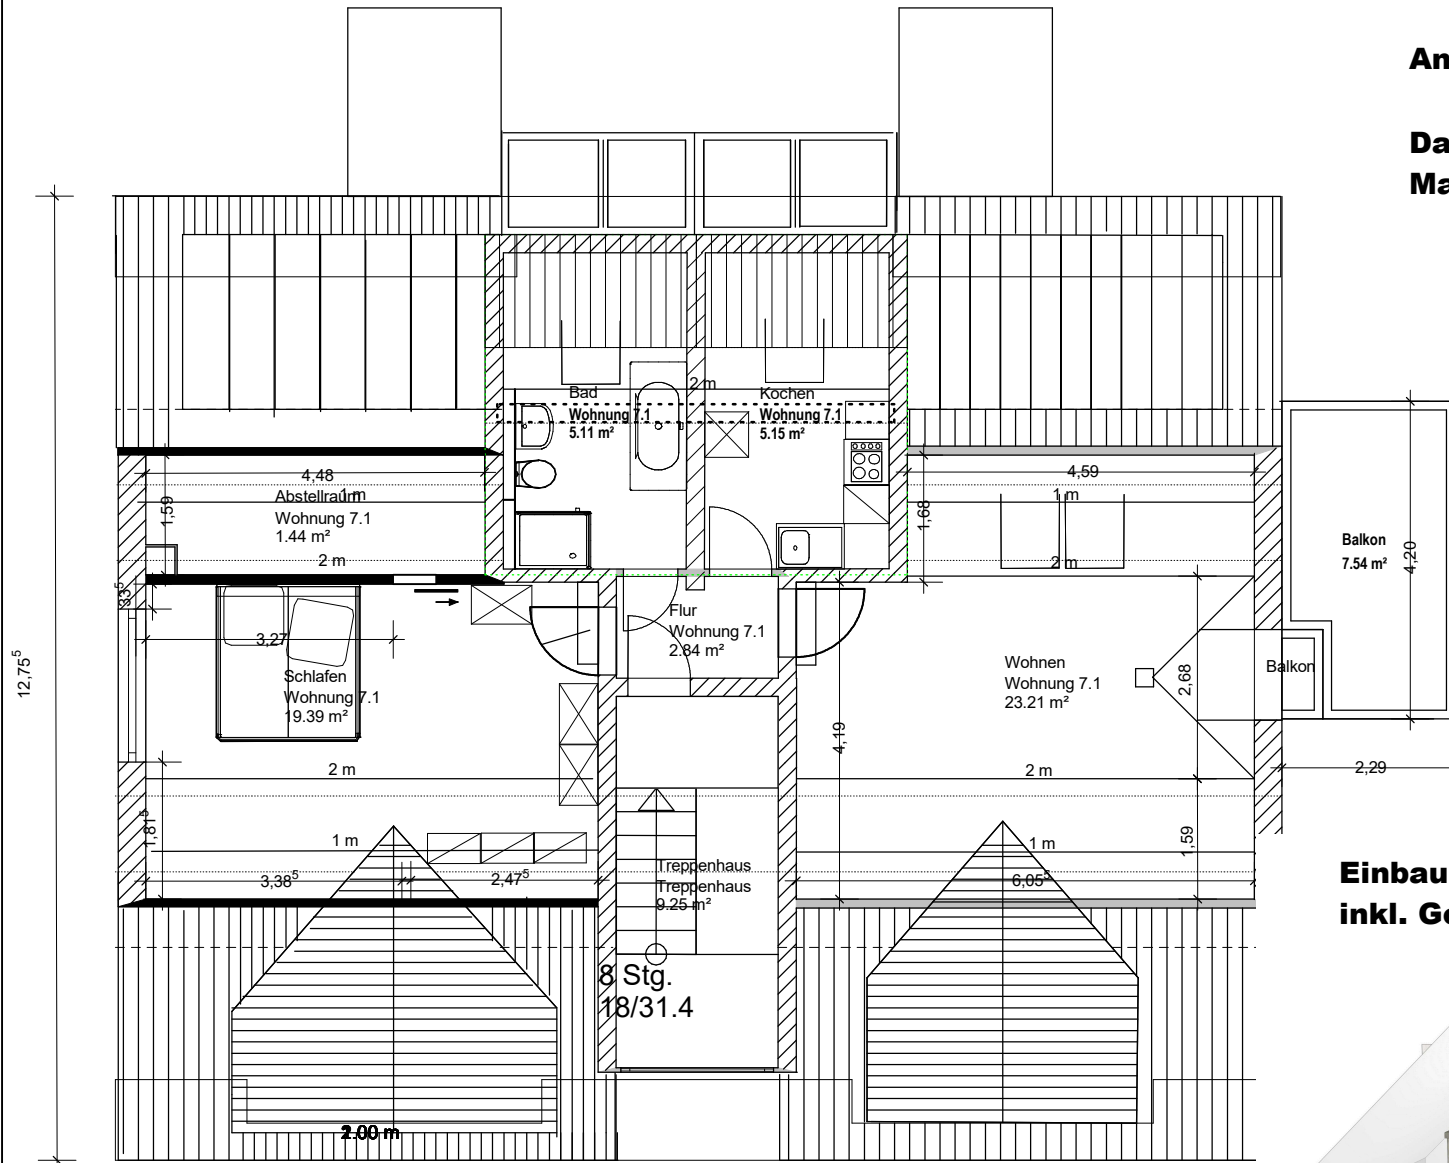

Wohnflächen : Flur	2,84 m ²
Bad	5,11 m ²
Kochen	5,15 m ²
Schlafen	19,39 m ²
Wohnen	23,26 m ²
Balkon	3,08 m ²
Abstellen	1,44 m ²
Gesamt	60,27 m ²

**Einbauküche (ohne Kühlschrank und Herd),
inkl. Geschirrspüler**

